





Simply Excellent.




- PERGOLA RETRACTABLE MODELE "IRIS 160 " DROIT AVEC POTEAUX
 ** STRUCTURE EN ALUMINIUM PROFILE ALUMINIUM LAQUE QUALIQUOT
 COULEUR LAQUE SPECIAL.
 ** TOIT OUVRANT RETRACTBLE COULLISSANT EN PVC FERRARI 602 750G/M2 /
 DICKSON SUNBLOCK 850G/M2 OPAQUE ET INGNIFUGE M2
 ** GOUTIERE EN PROFILE EXTRUDER RENFORCE FRONTAL SECTION 160X165MM
 ET EVACUATION DES EAUX DRAINEE DANS LES POTEAUX 160X110MM
 ** GUIDE COULLISSANTE 160X110MM
 ** GOUTIERE RENFORCE 160X165MM
 ** POTEAUX EXTRUDE 160X110MM
 ** FIXATION ET PLATINE INOX 304 + VISSERIE EN INOX
 ** MOTORISATION ELECTRIQUE SOMFY A TELECOMMANDE


DIMENSIONS MAXIMALE : LARG 13,00M X AVAN. 10,00M

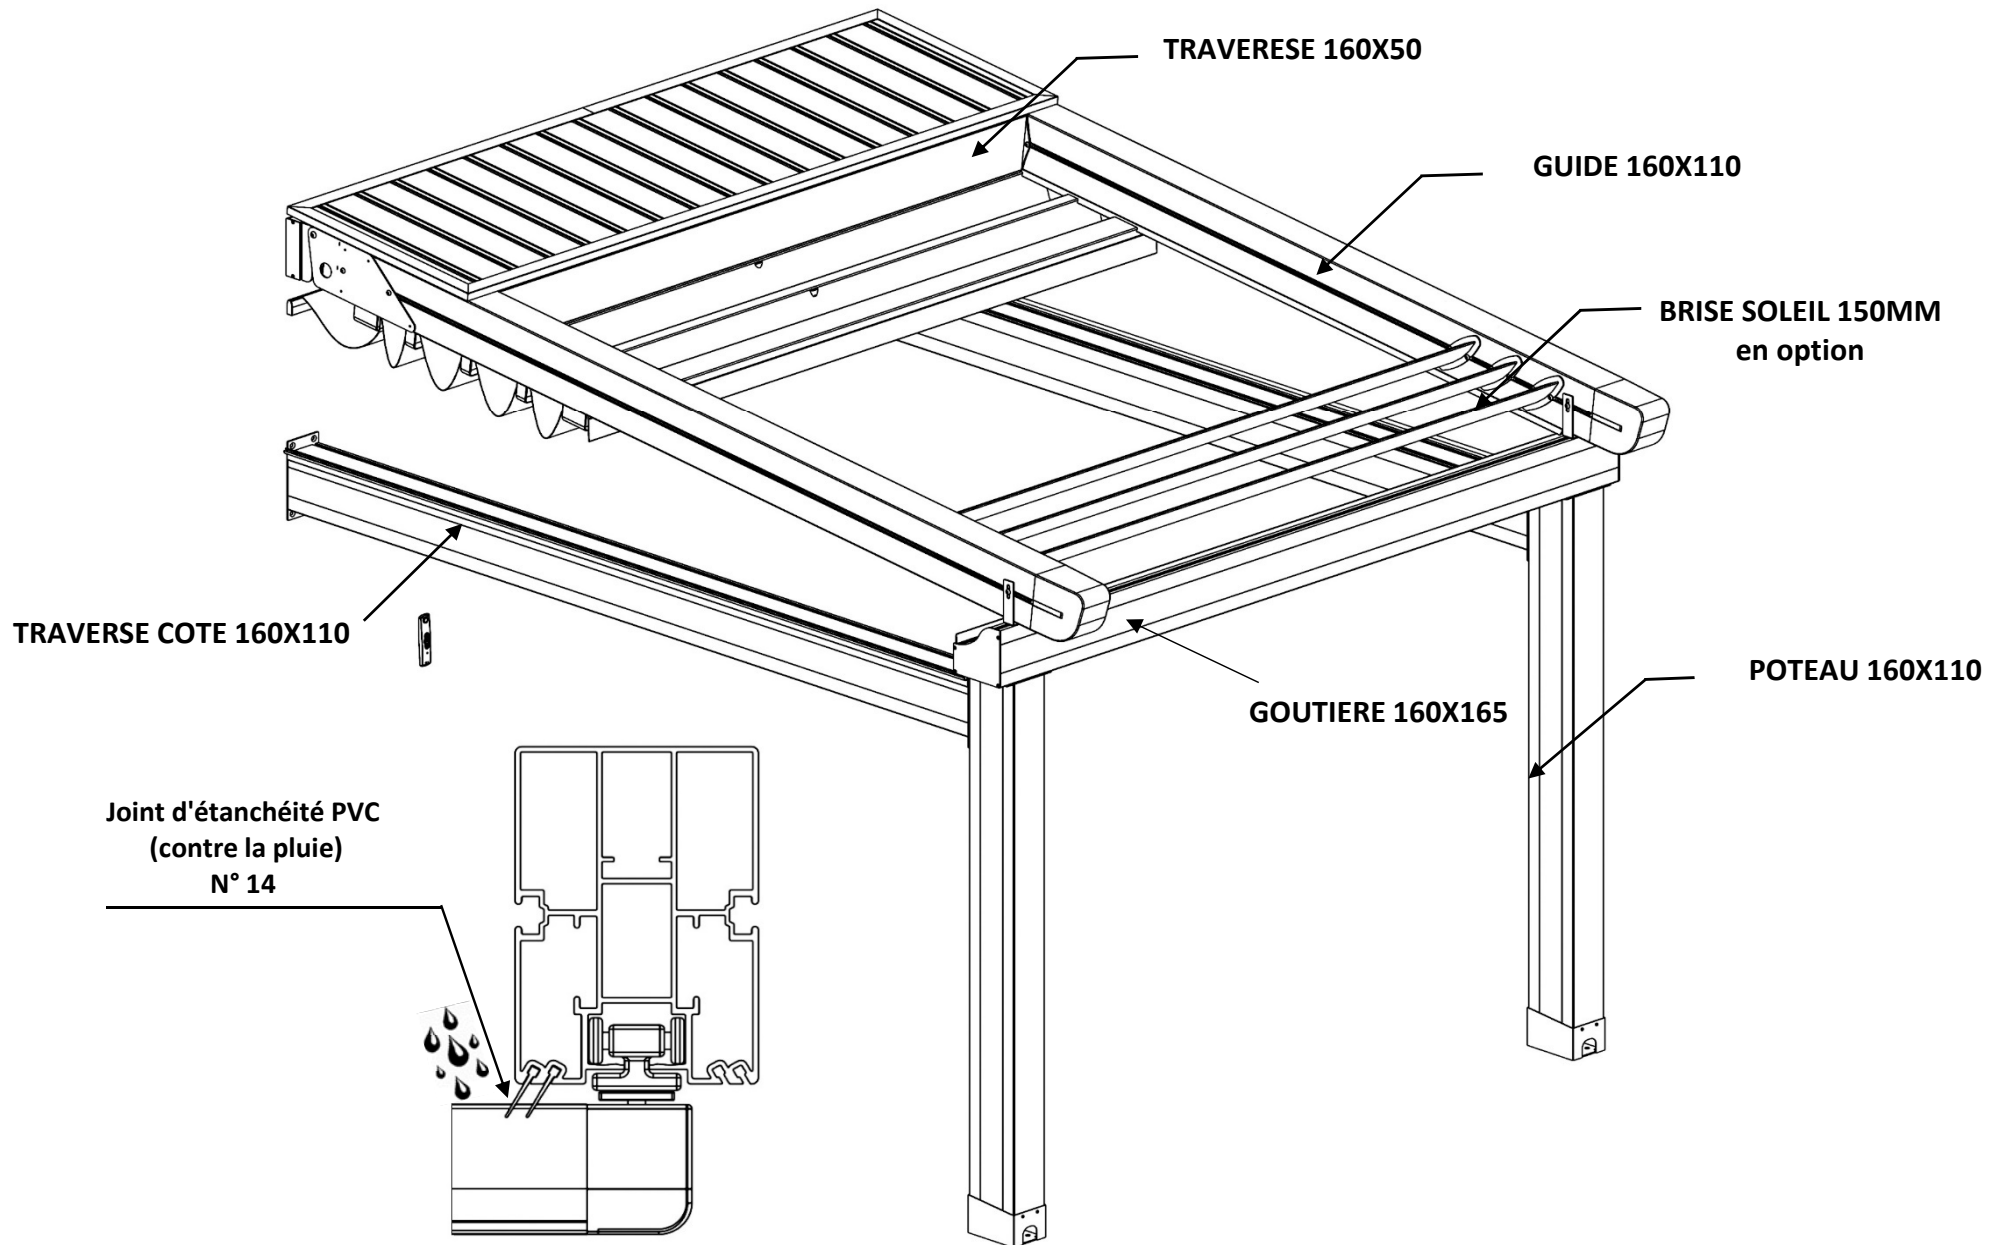

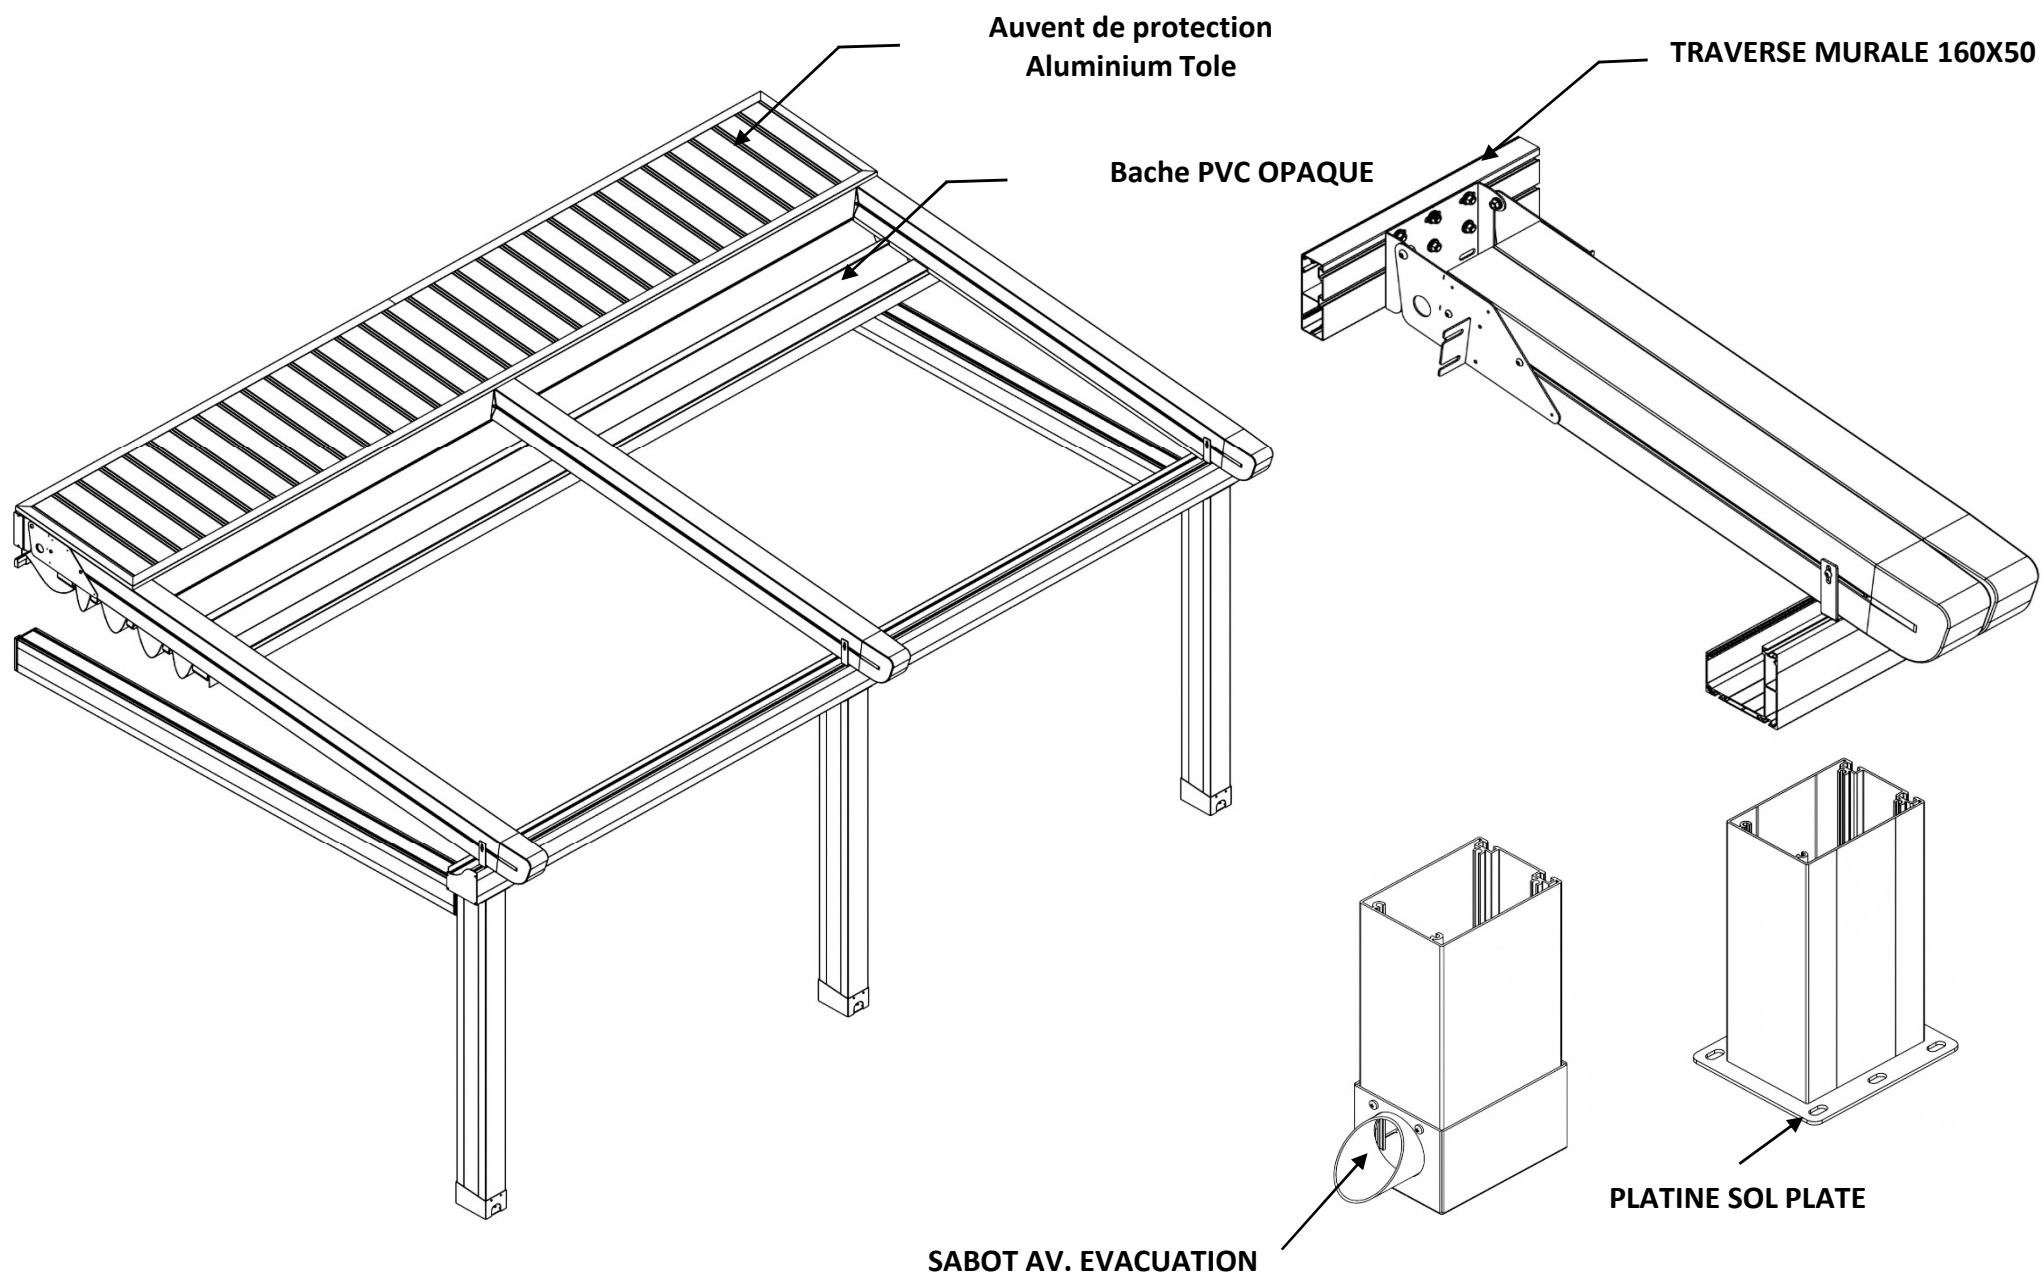


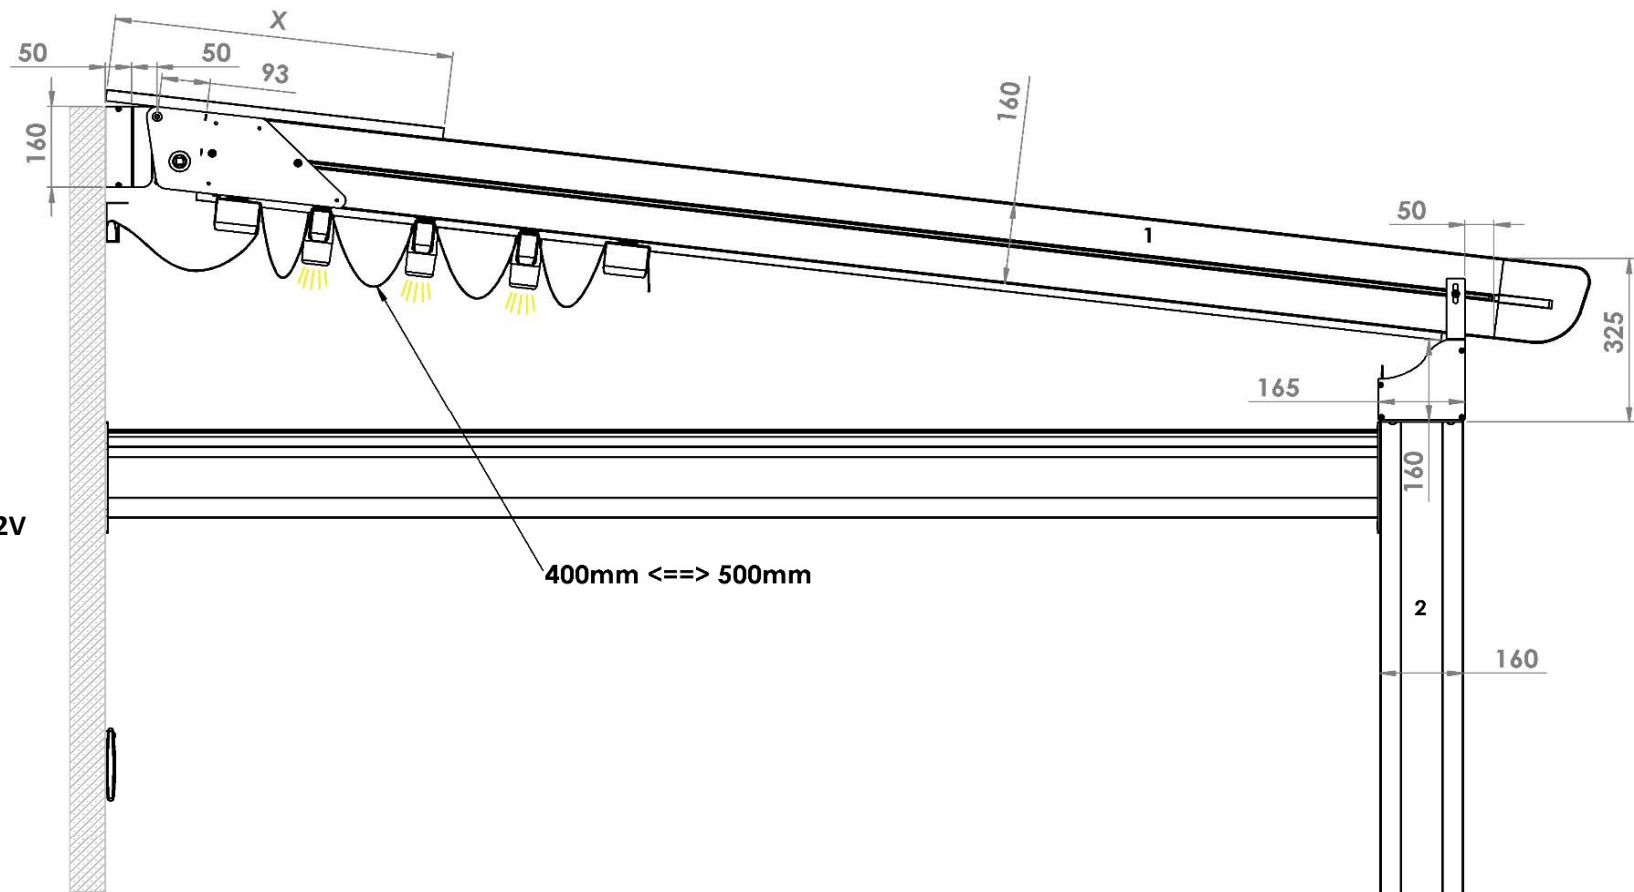


LED ROND 1,4W 12V

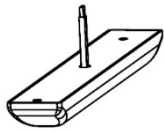


LED PLAT 20CM
3W 24V

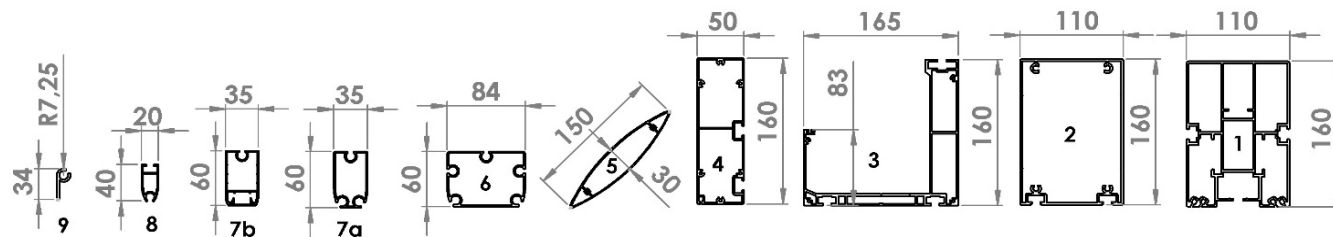


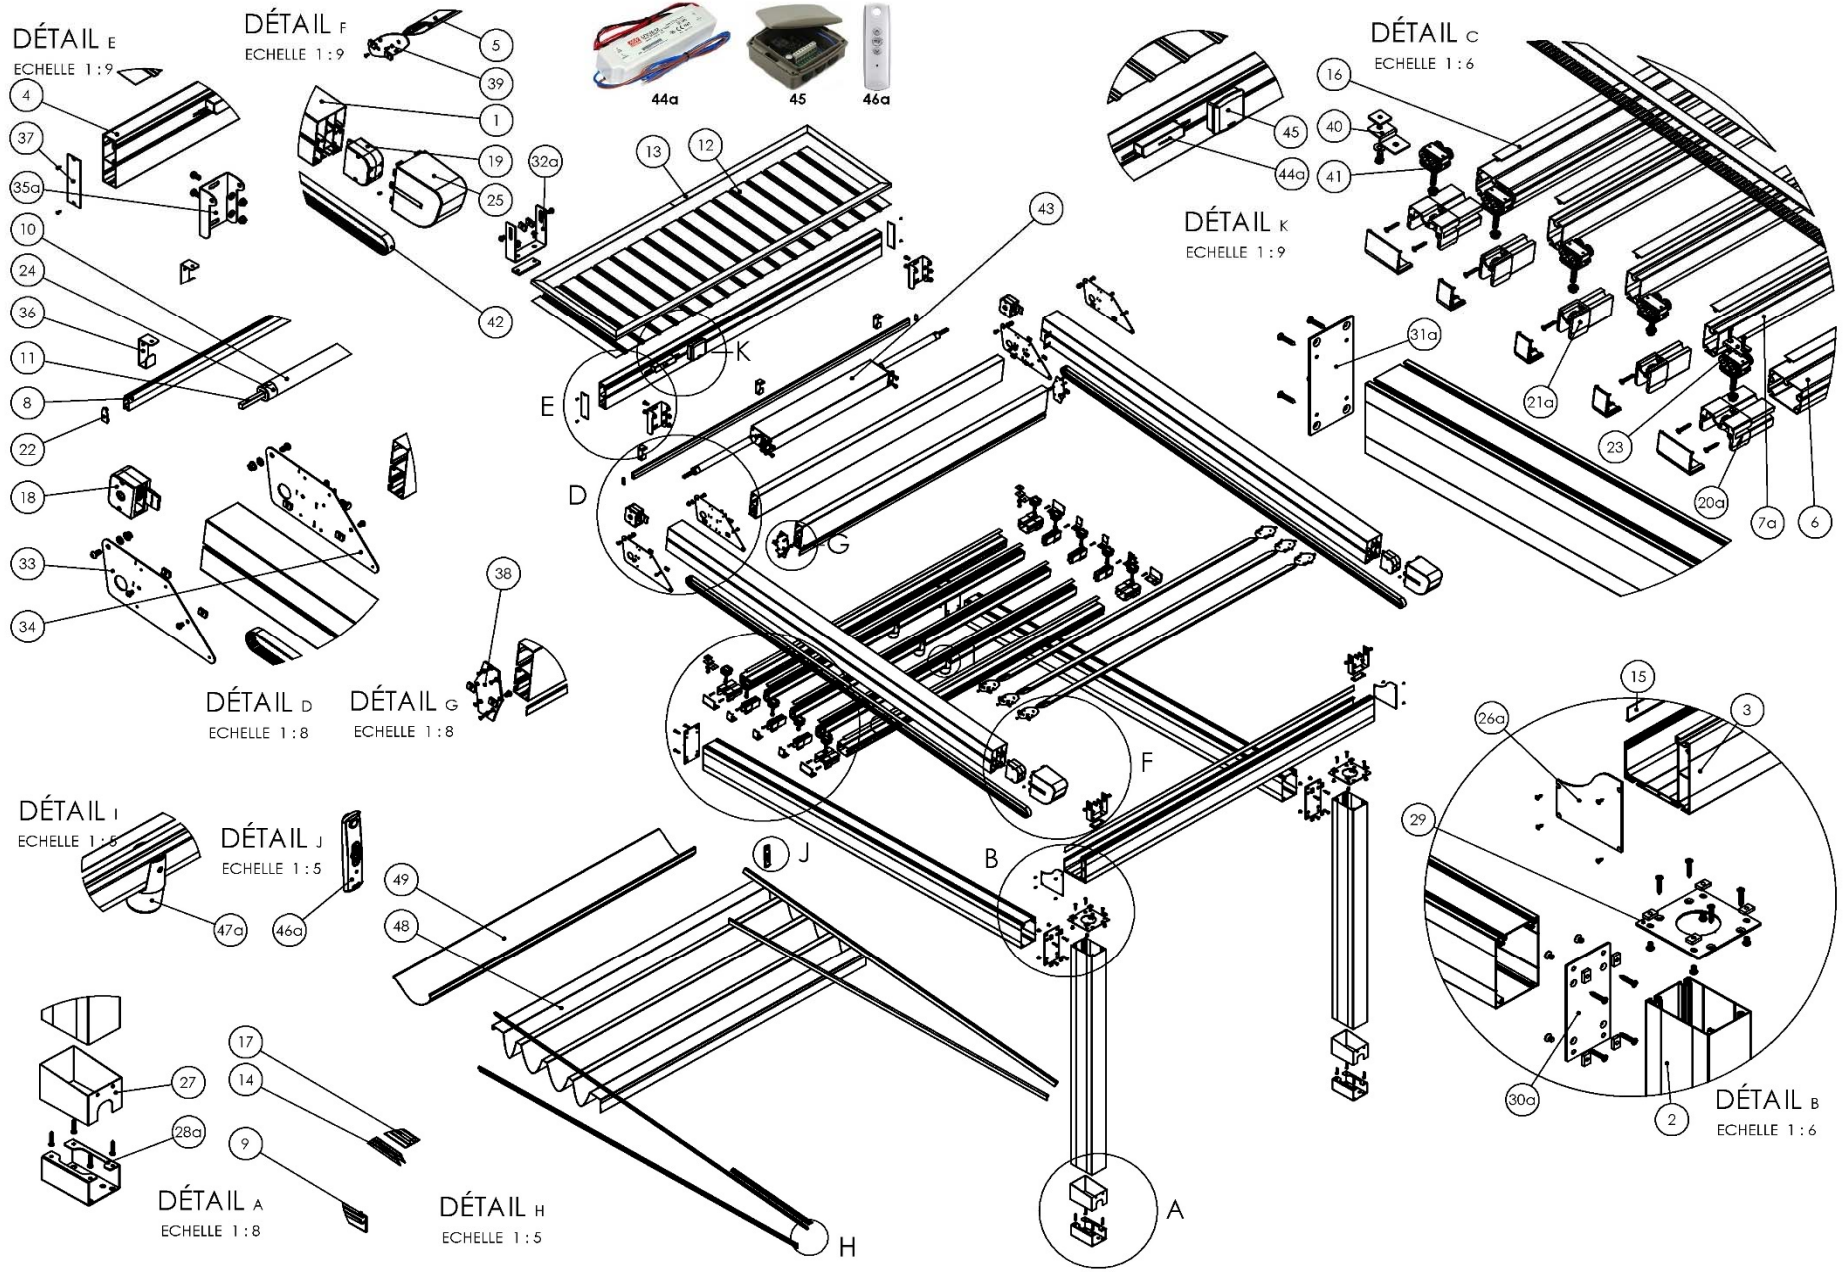


DÉTAIL A
ECHELLE 1:5

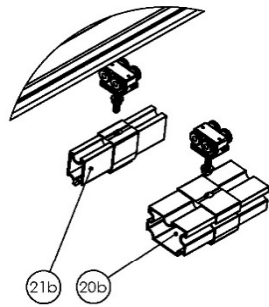



DÉTAIL B
ECHELLE 1:3

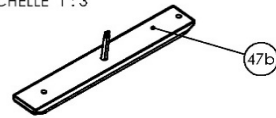


DÉTAIL E
ECHELLE 1:5

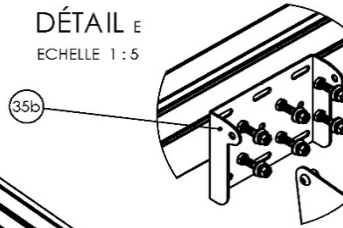



DÉTAIL F
ECHELLE 1:6

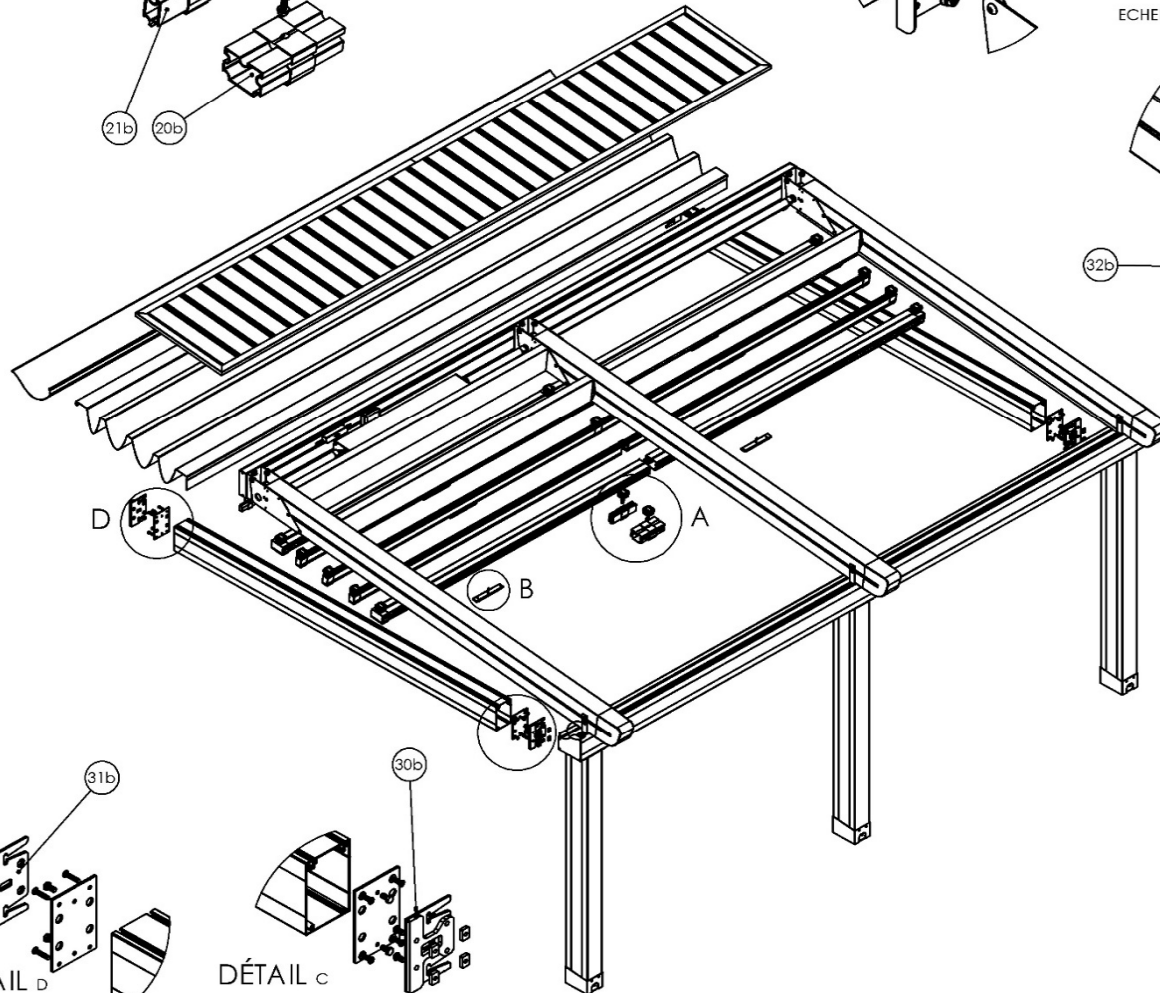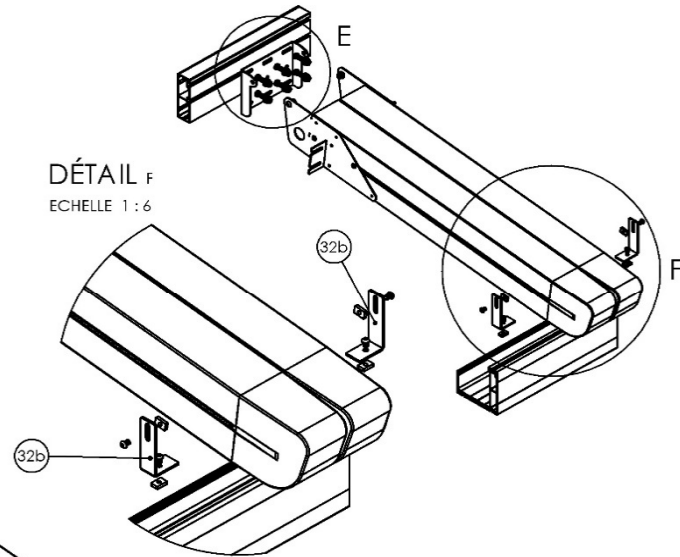



DÉTAIL D
ECHELLE 1:6

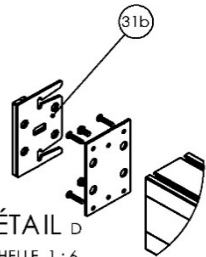

DÉTAIL C
ECHELLE 1:6

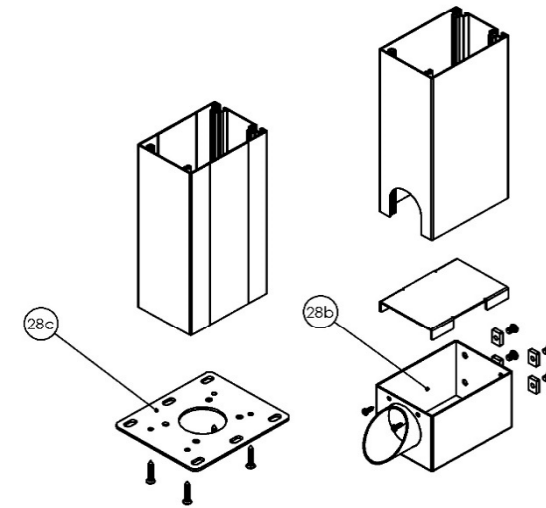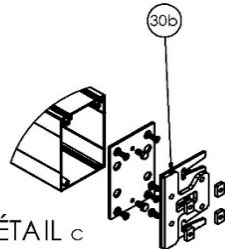

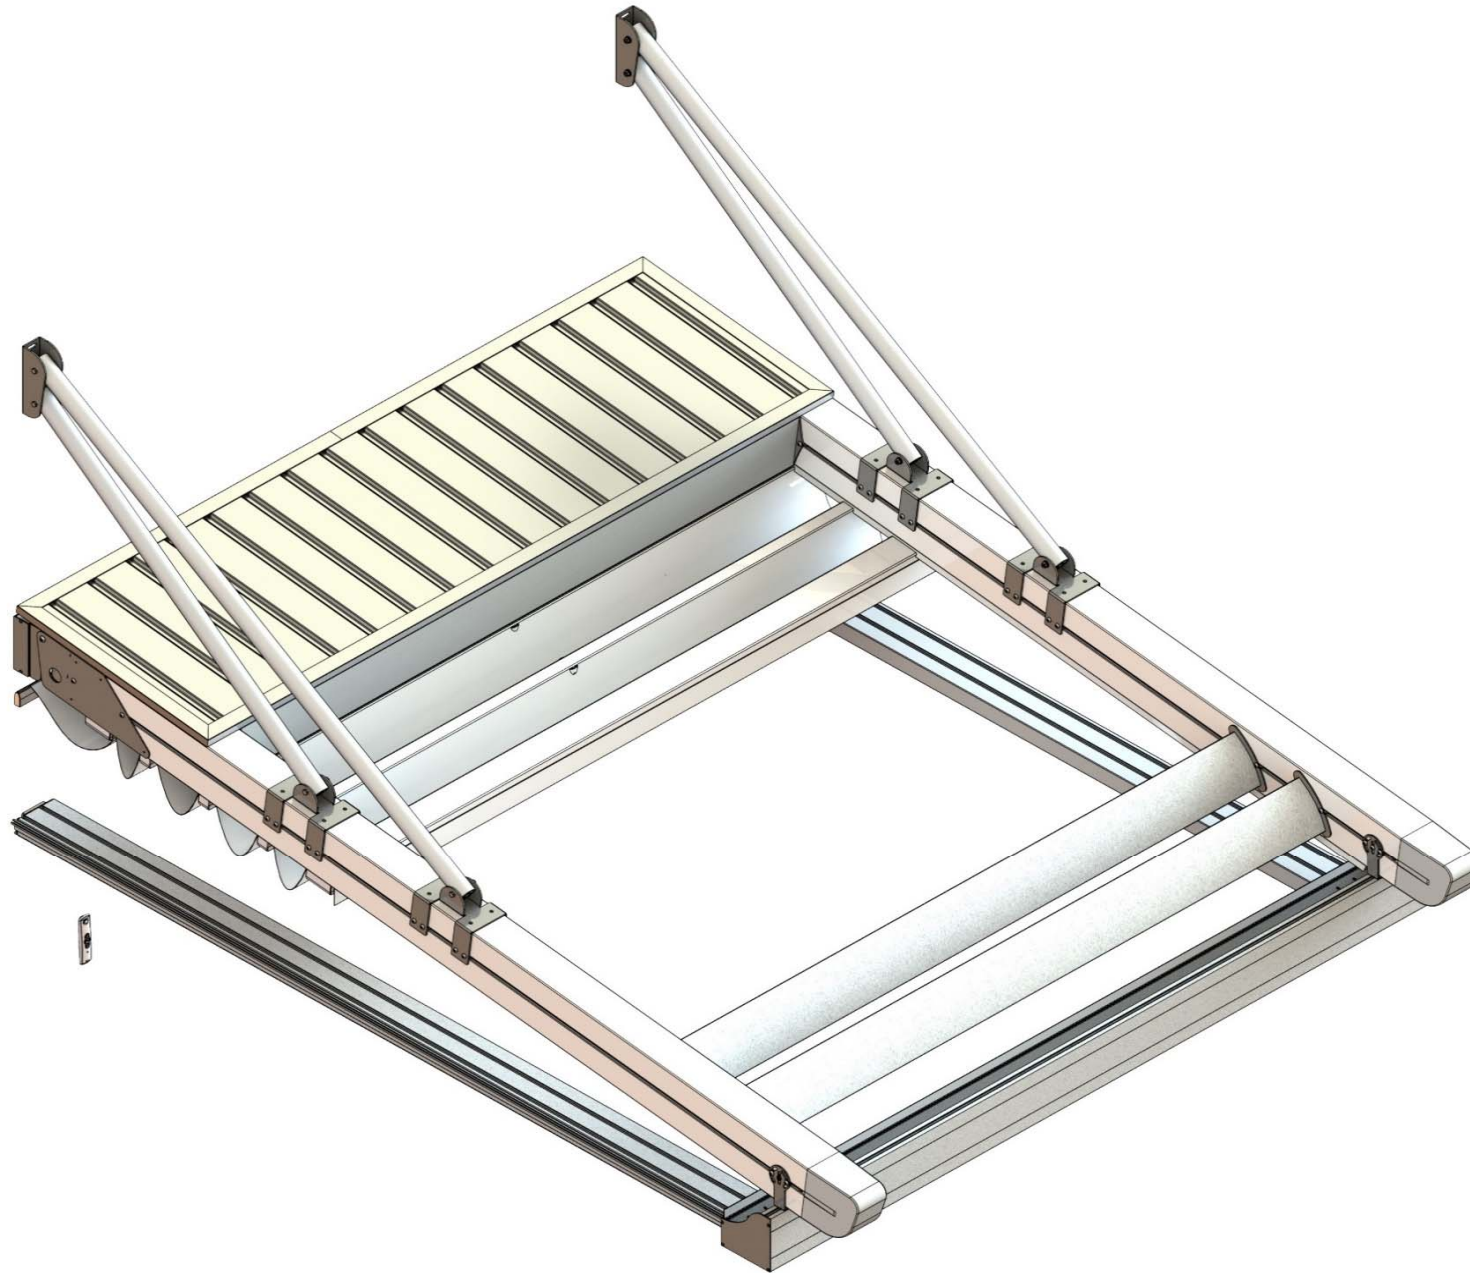


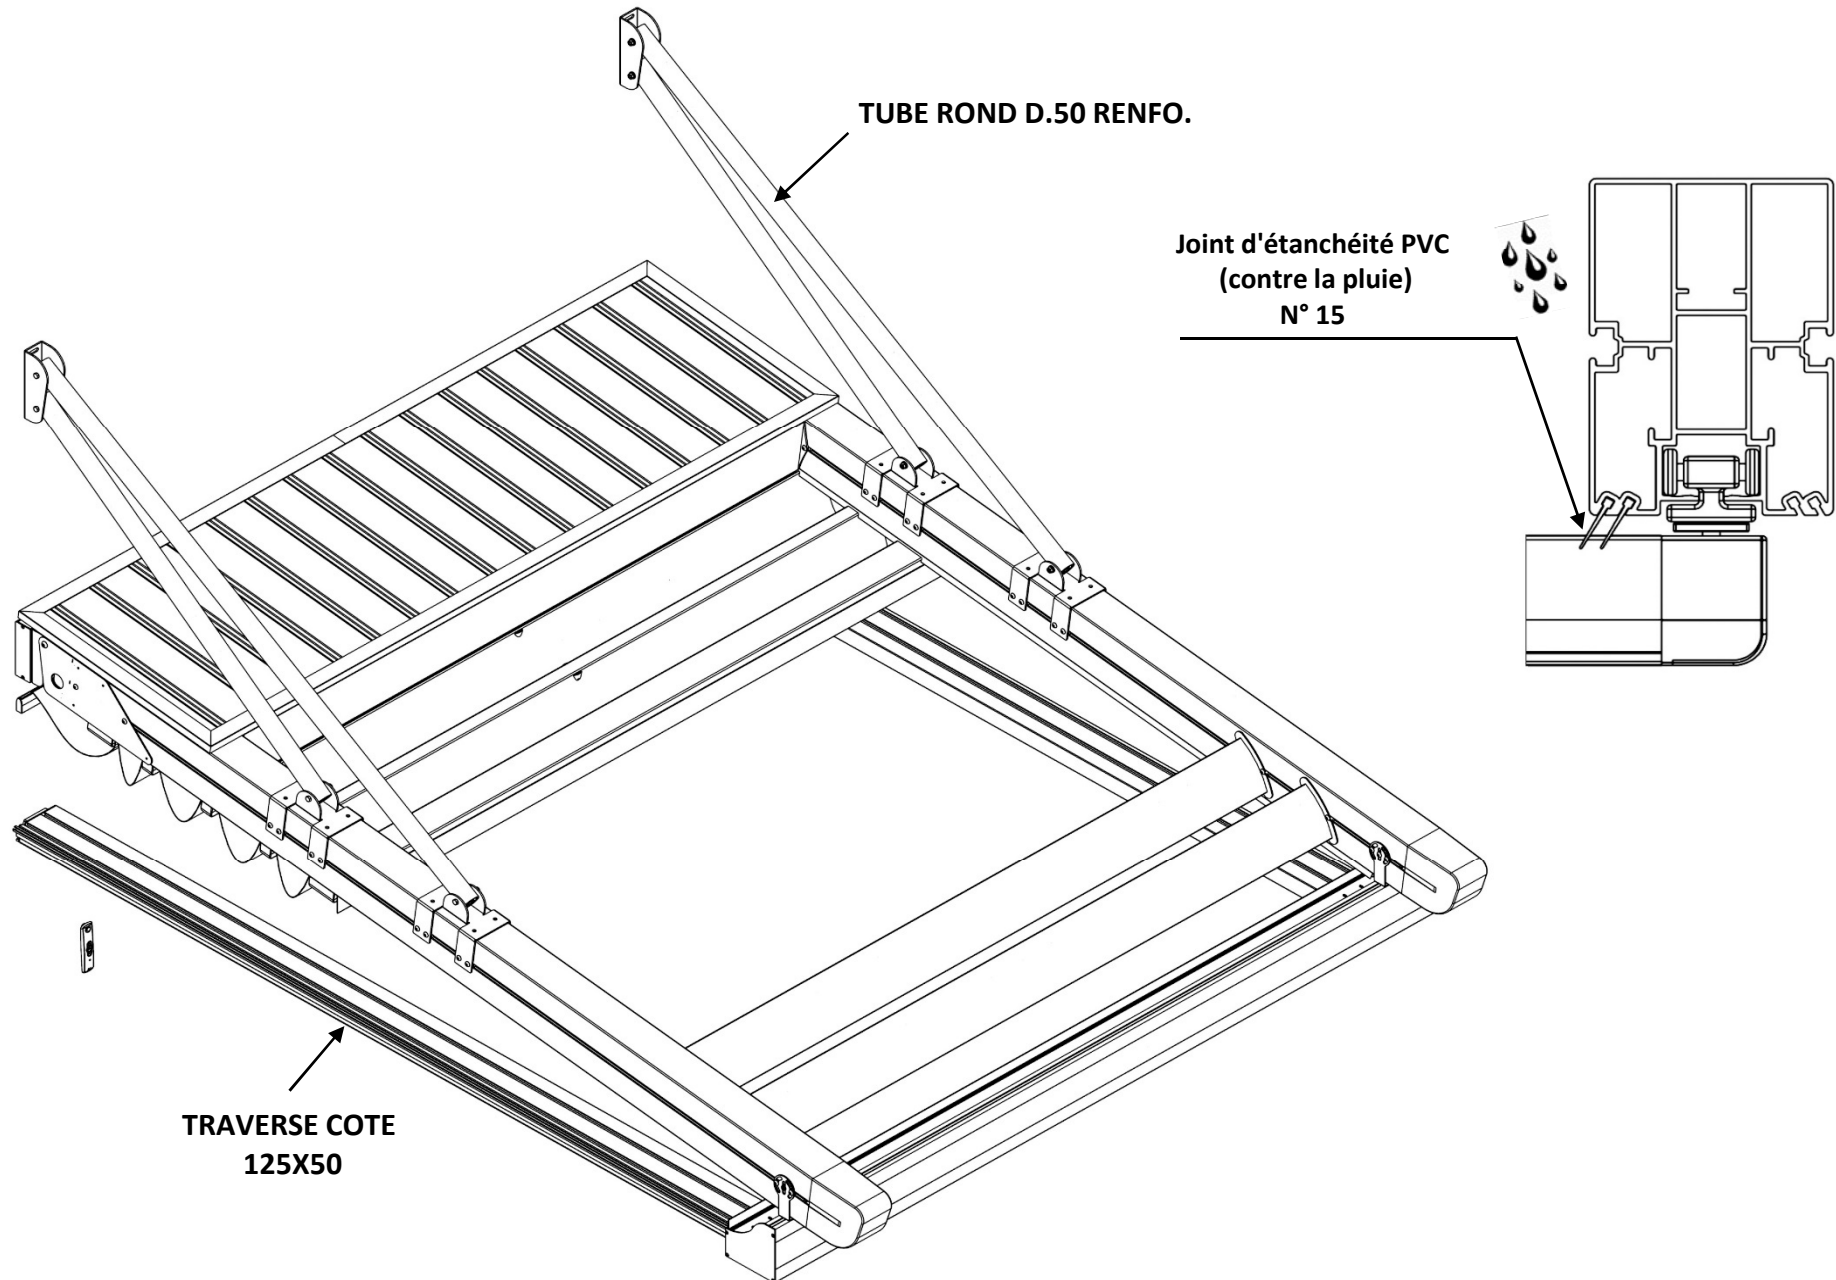


Auvent de protection
Aluminium Toile Trapezoidale


TRaverse MURALE
125X50

Bache PVC OPAQUE

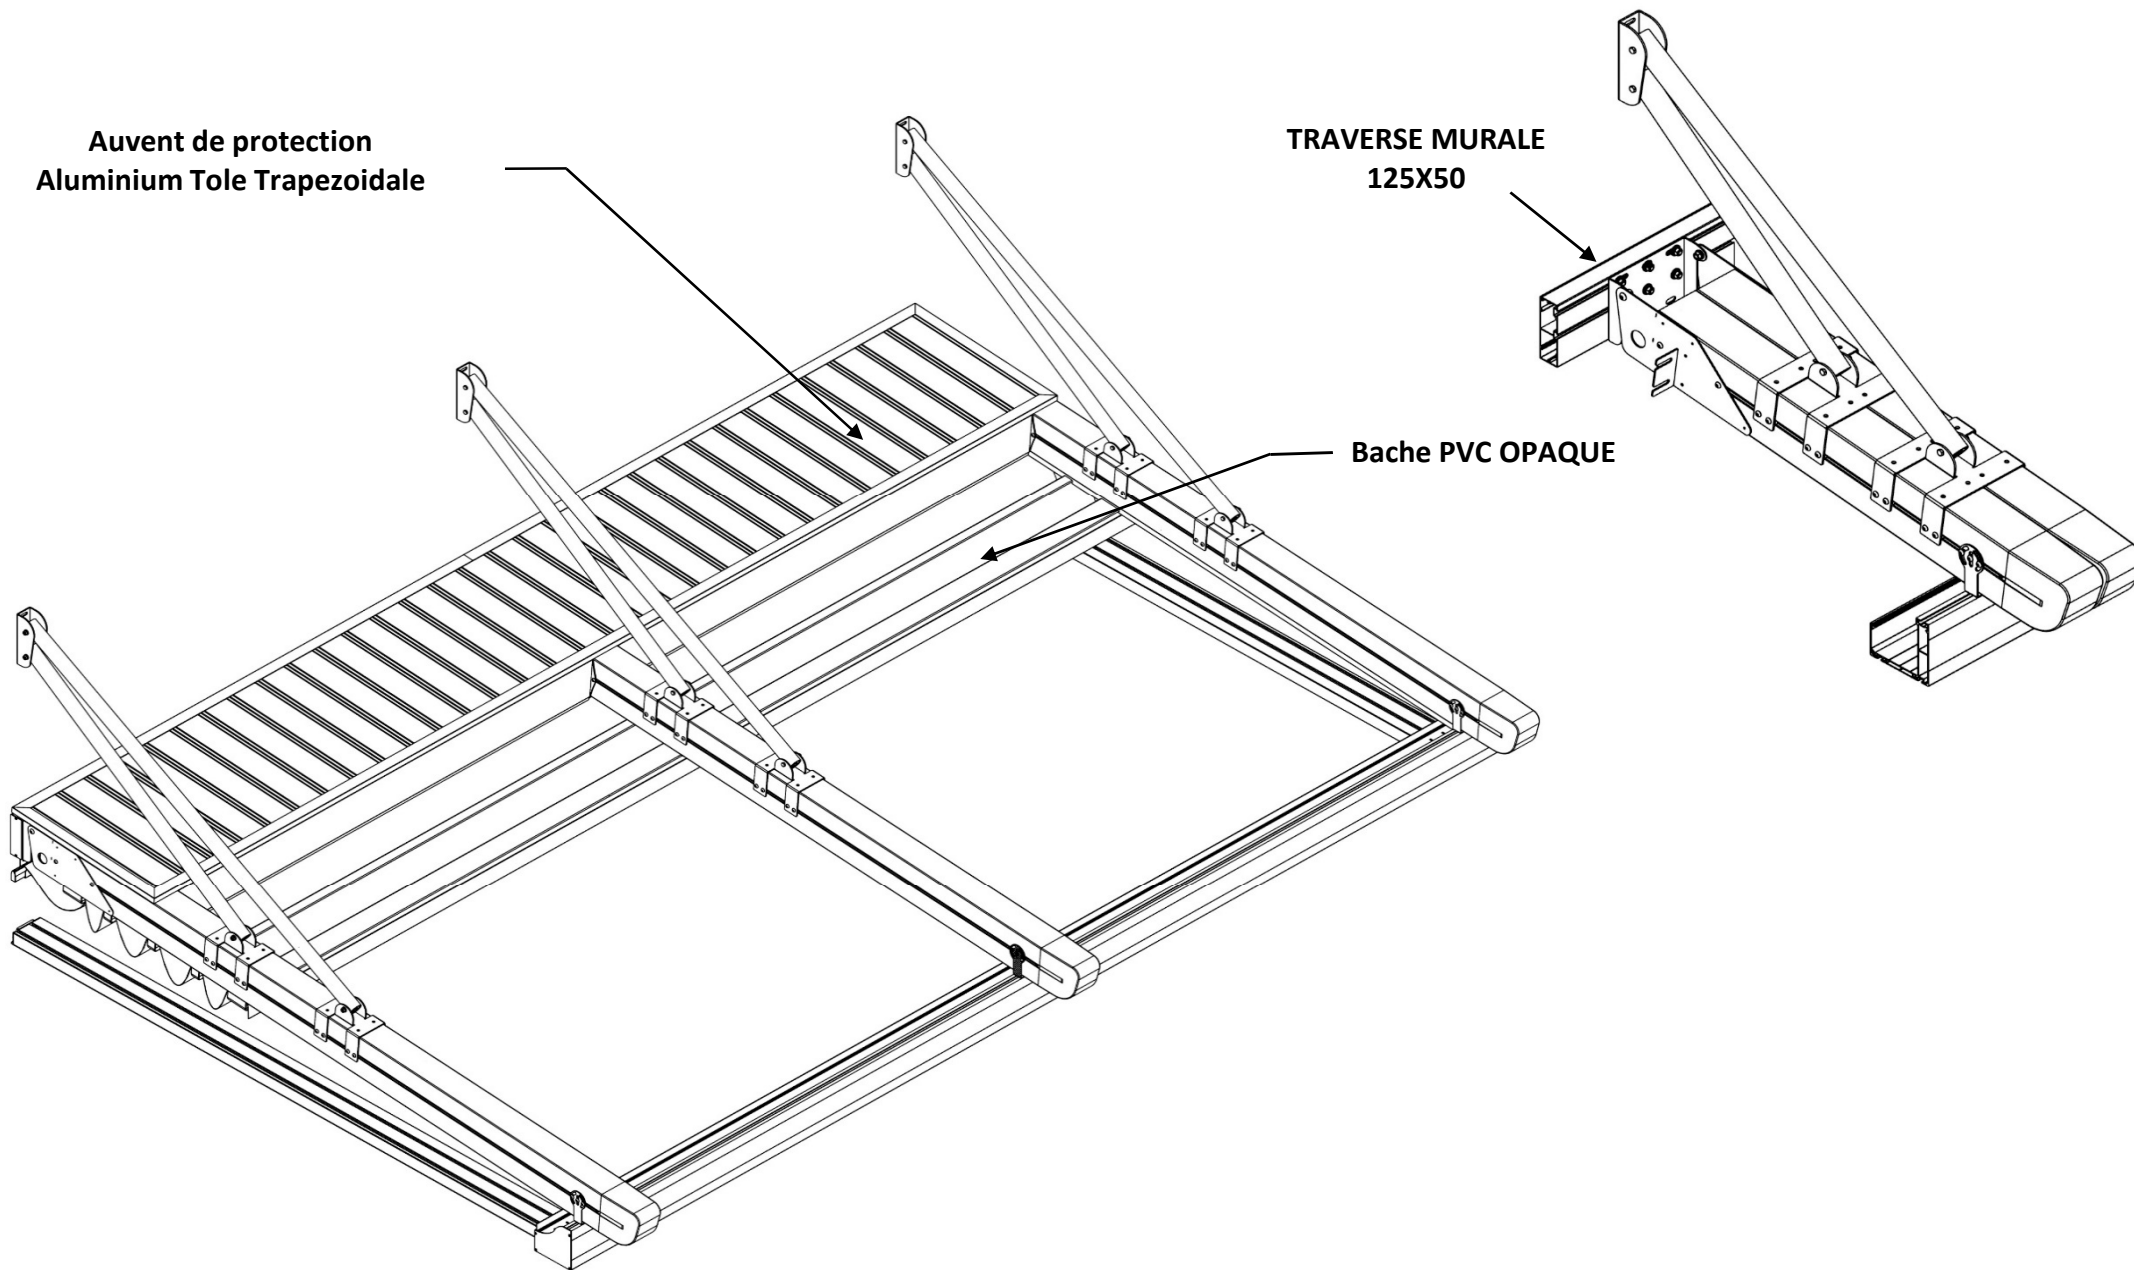


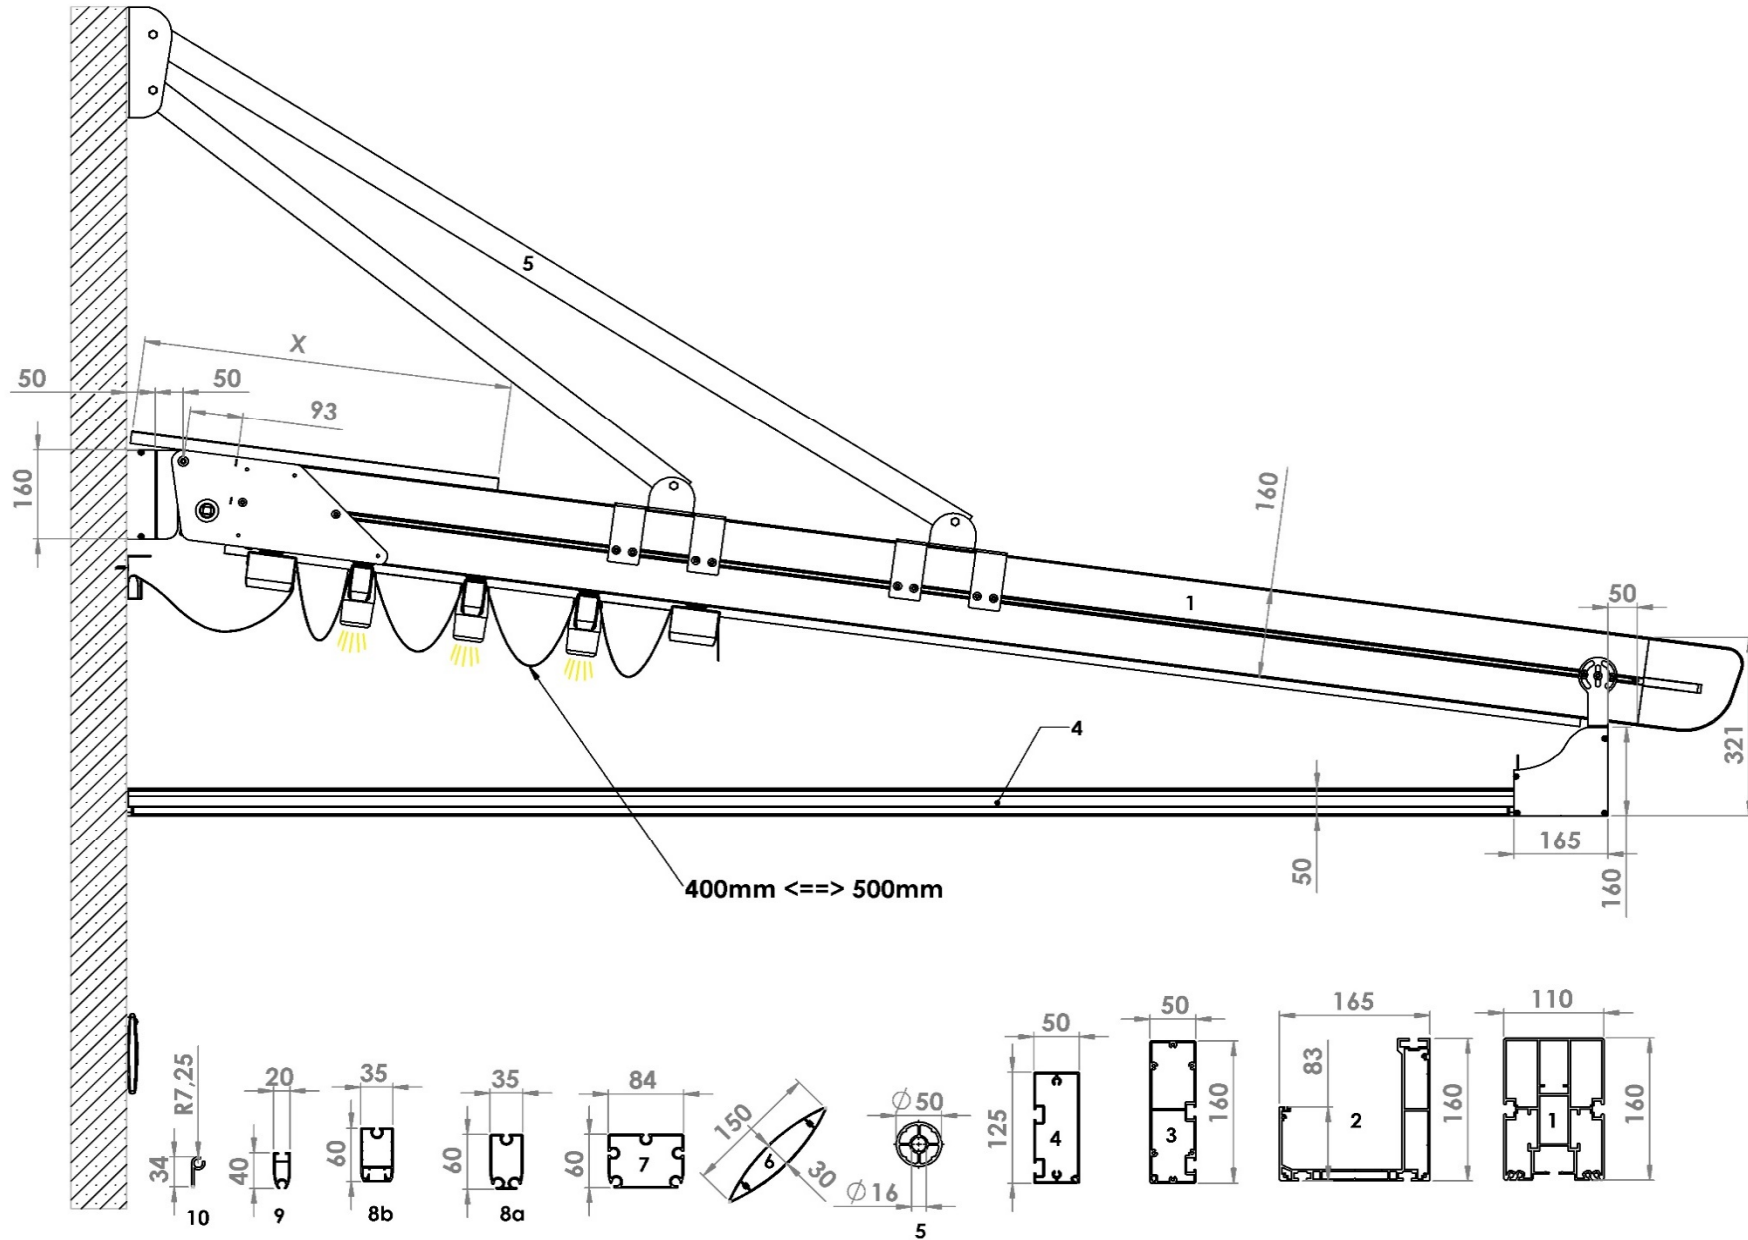


DÉTAIL E
ECHELLE 1:9

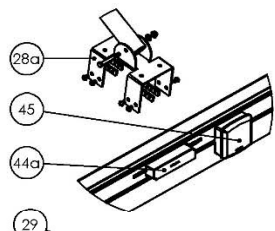


DÉTAIL I
ECHELLE 1:3

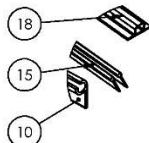




DÉTAIL B
ECHELLE 1:7

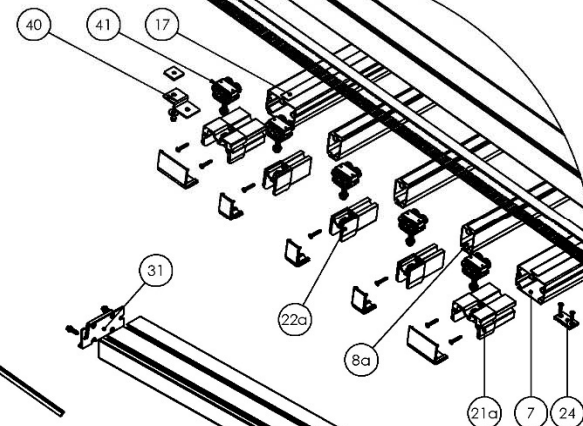


DÉTAIL G
ECHELLE 1:6

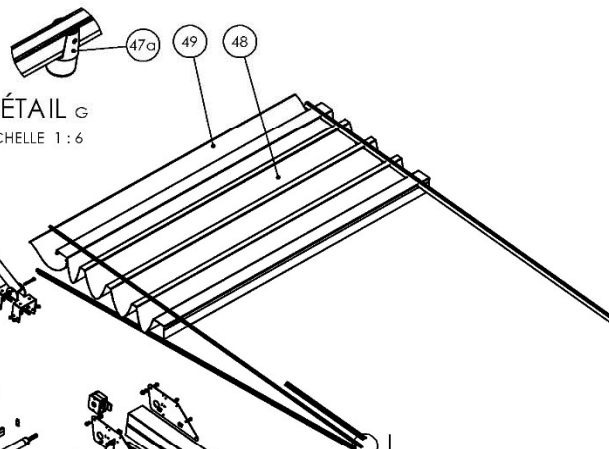


DÉTAIL D
ECHELLE 1:8

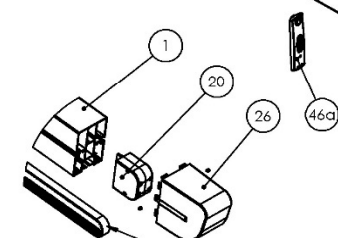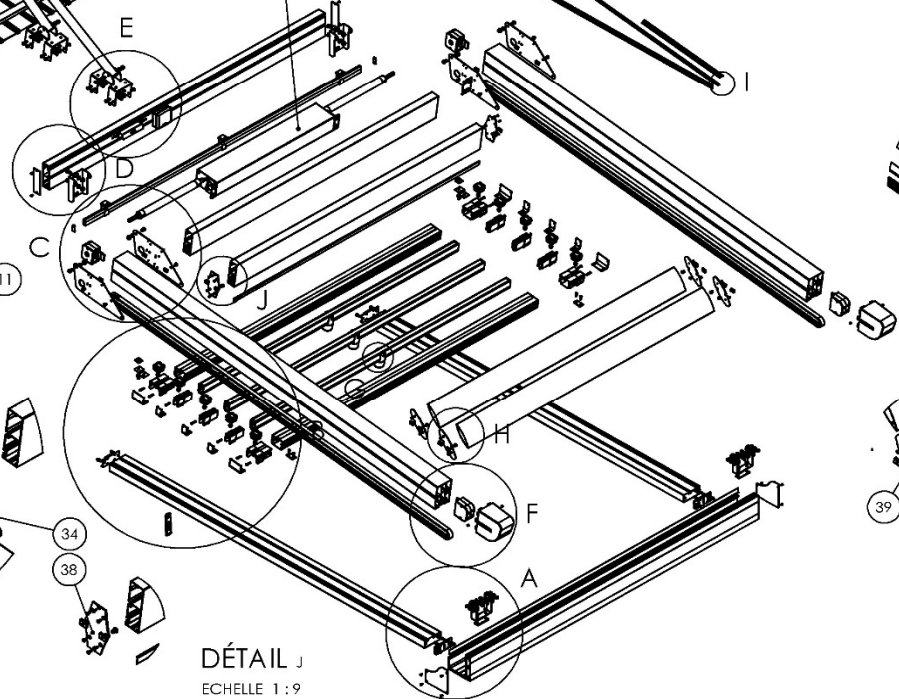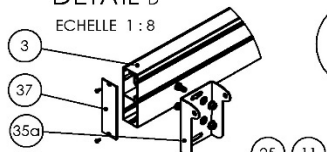

DÉTAIL F
ECHELLE 1:9

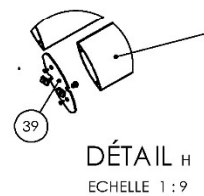

DÉTAIL H
ECHELLE 1:9

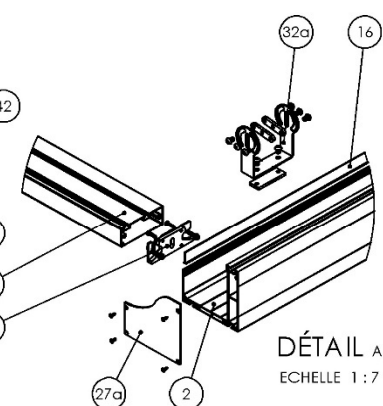

DÉTAIL A
ECHELLE 1:7


DÉTAIL C
ECHELLE 1:8





DÉTAIL J
ECHELLE 1:9




DÉTAIL A
ECHELLE 1 : 5

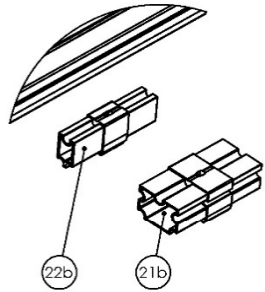



DÉTAIL D
ECHELLE 1 : 5

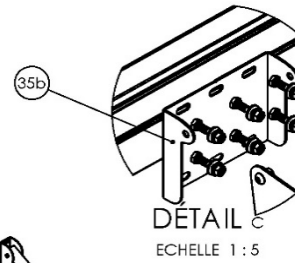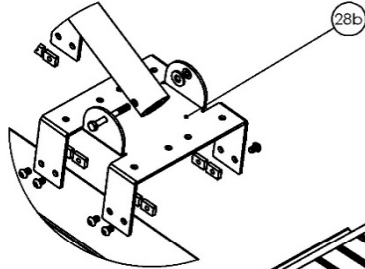

DÉTAIL C
ECHELLE 1 : 5

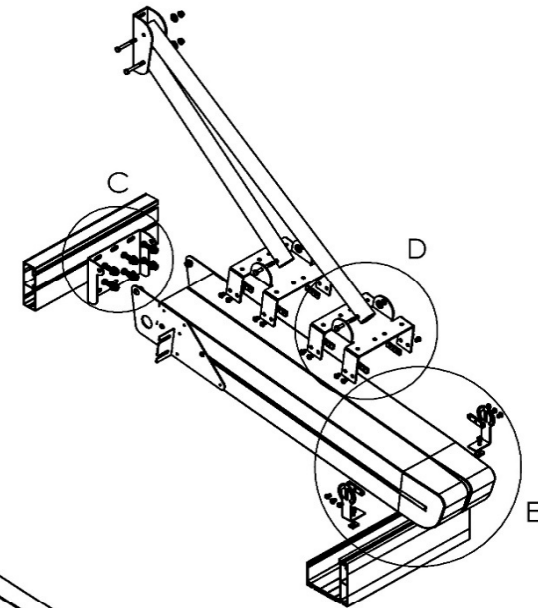

DÉTAIL E
ECHELLE 1 : 5

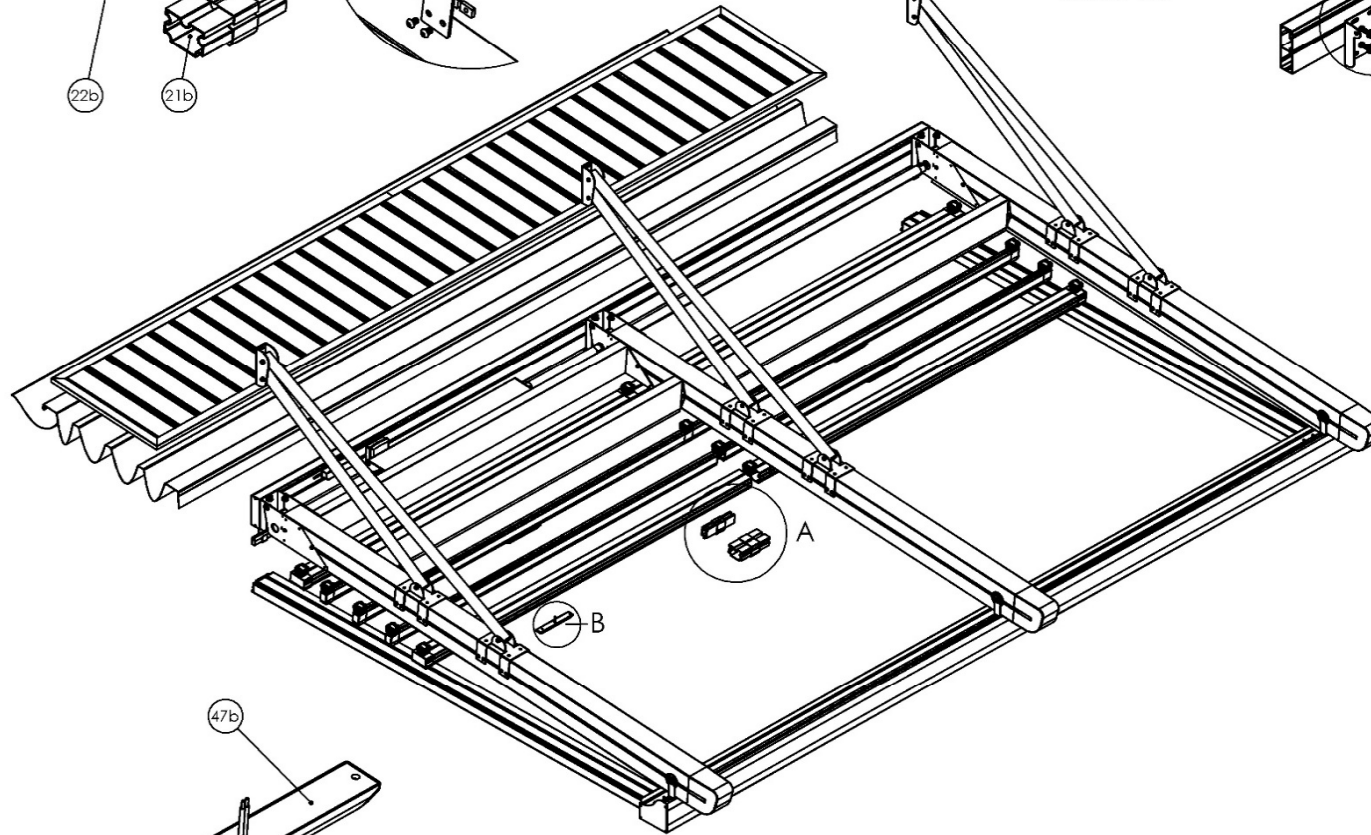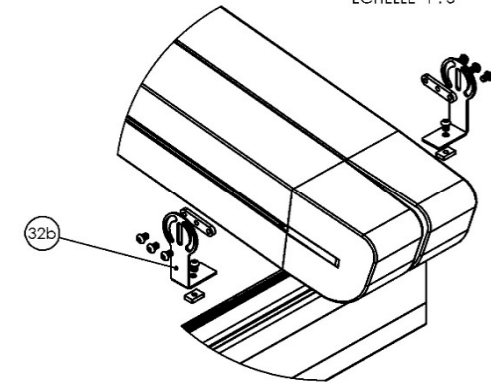

DÉTAIL B
ECHELLE 1 : 2

